


MONTERINGSANVISNING

Bella

Rekommenderade installationsmått för el, avlopp och kortlingsmått.



-VIKTIGT! Elinstallation skall utföras av behörig elektriker.

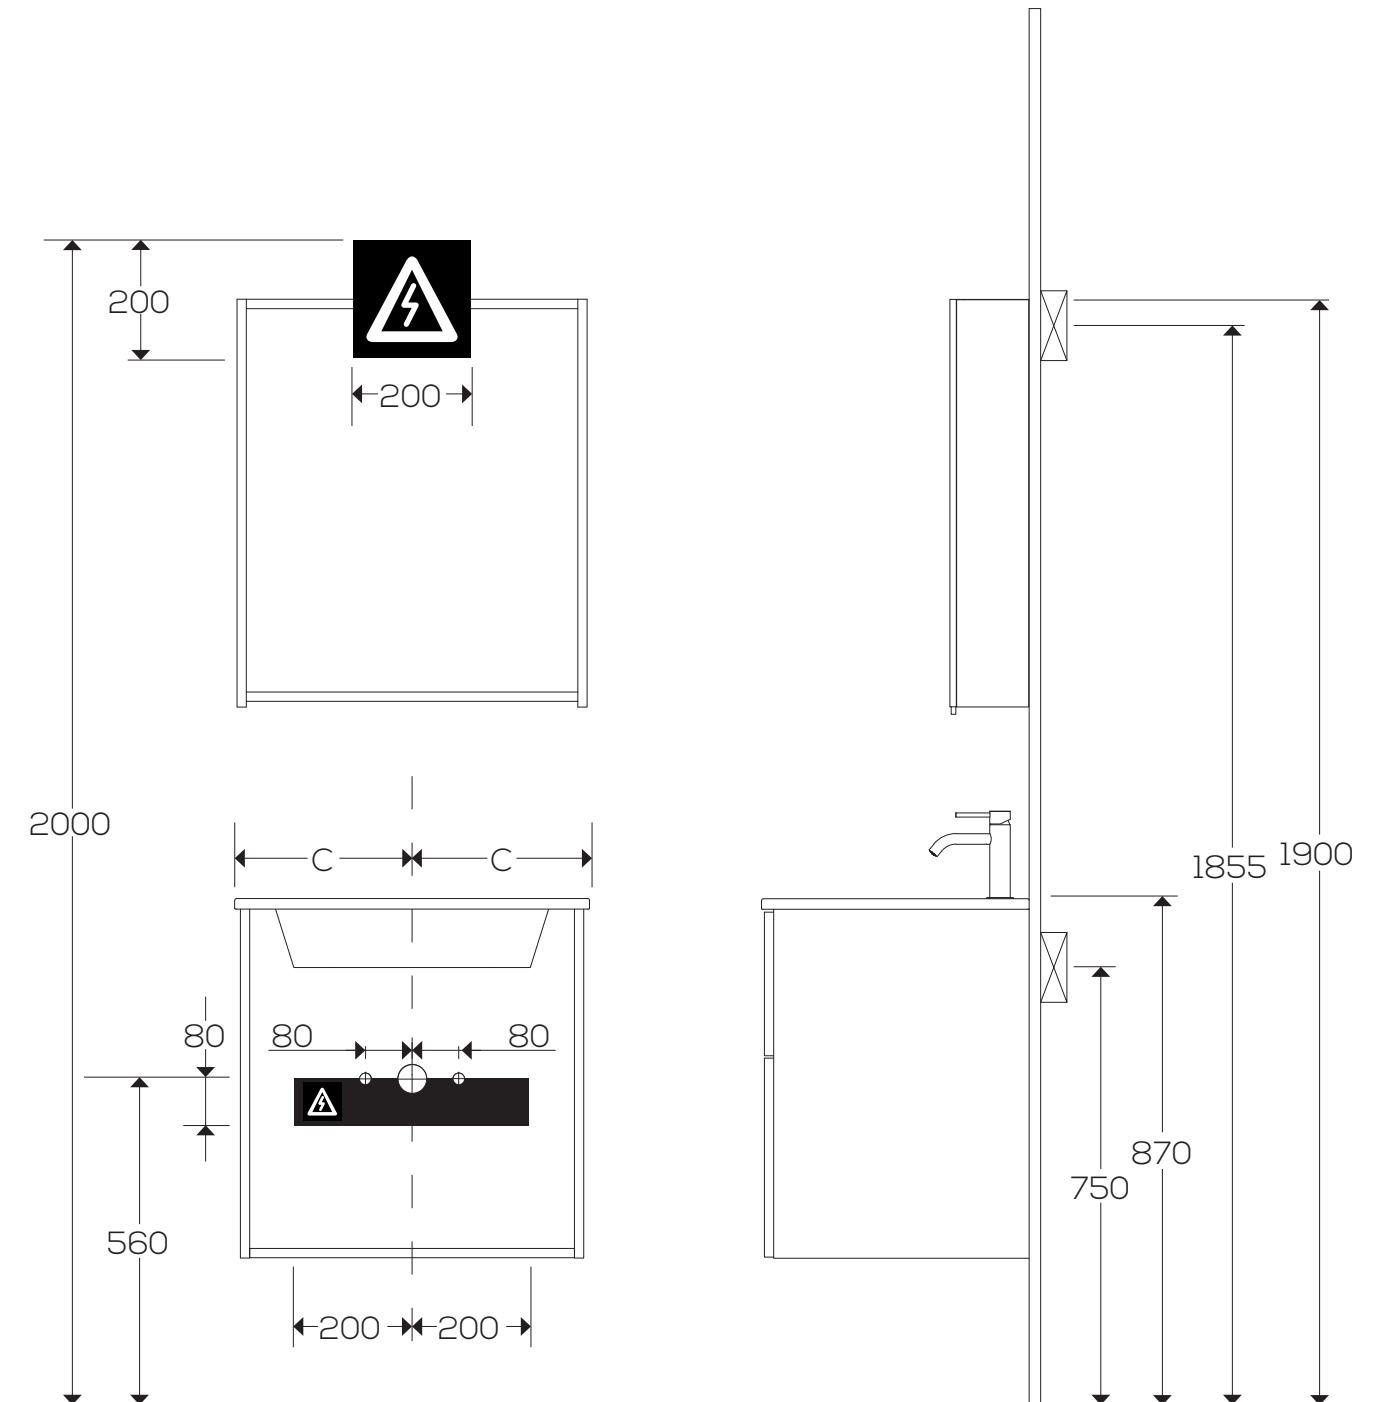

Optimalt område för framdragning av el



Studionord förbehåller sig rätten att utan föregående meddelande göra ändringar i produktens tekniska specifikation.

STUDIONORD


StudioNord, Gamla Särövägen 37, 42941 Särö, Sverige
010-3309770 • info@studionord.se • studionord.se

(1/6)

MONTERINGSANVISNING

Bella

Rekommenderat kortlingsmått högskåp

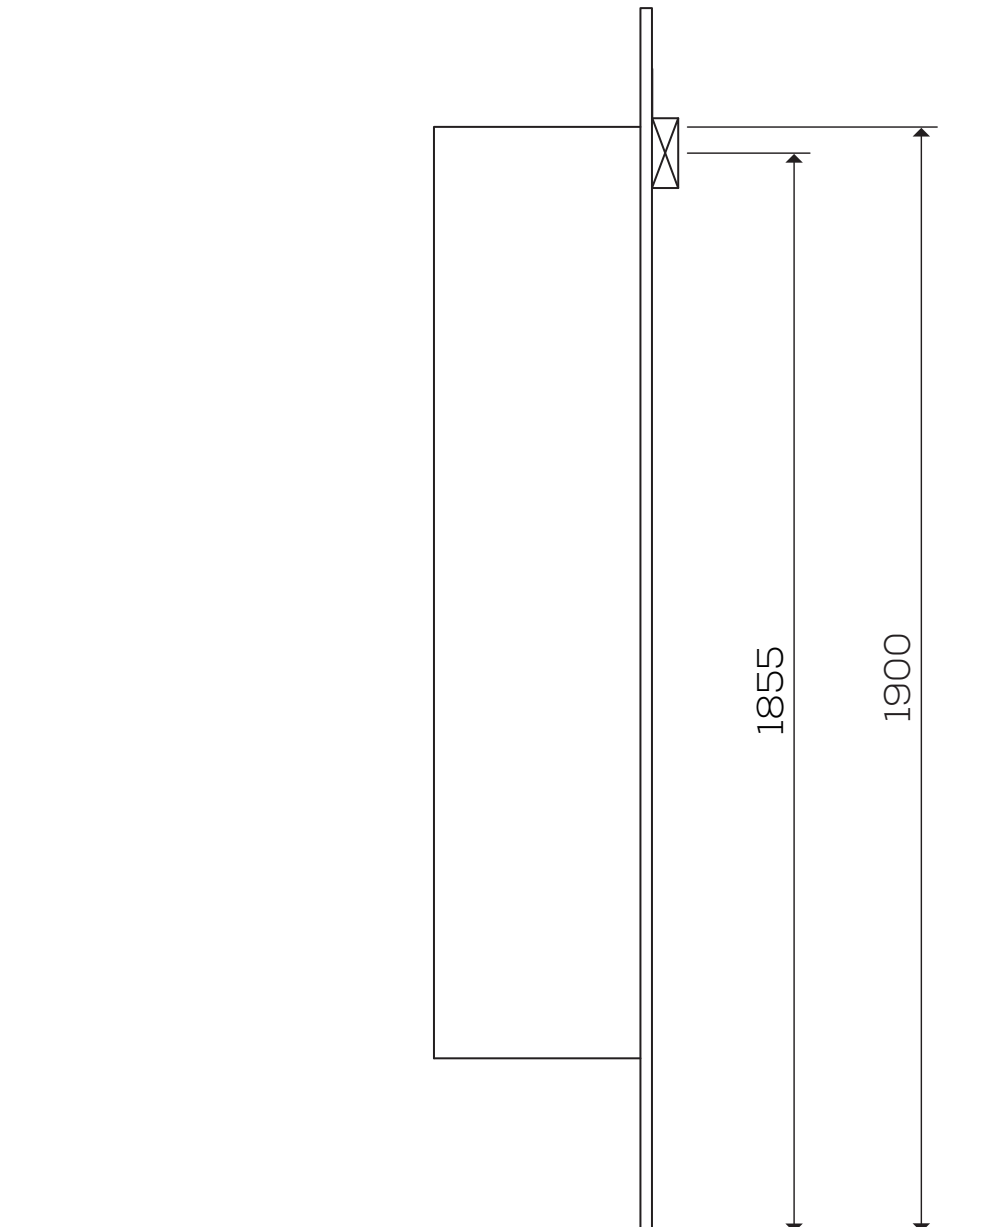


STUDIONORD

StudioNord, Gamla Särövägen 37, 42941 Särö, Sverige
010-3309770 • info@studionord.se • studionord.se


(2/6)

MONTERINGSANVISNING


Bella

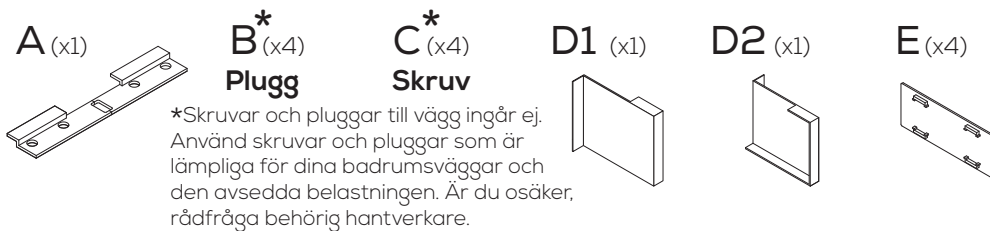


1

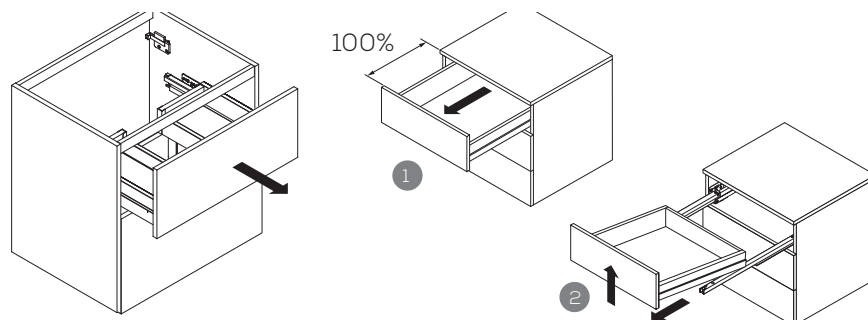


2

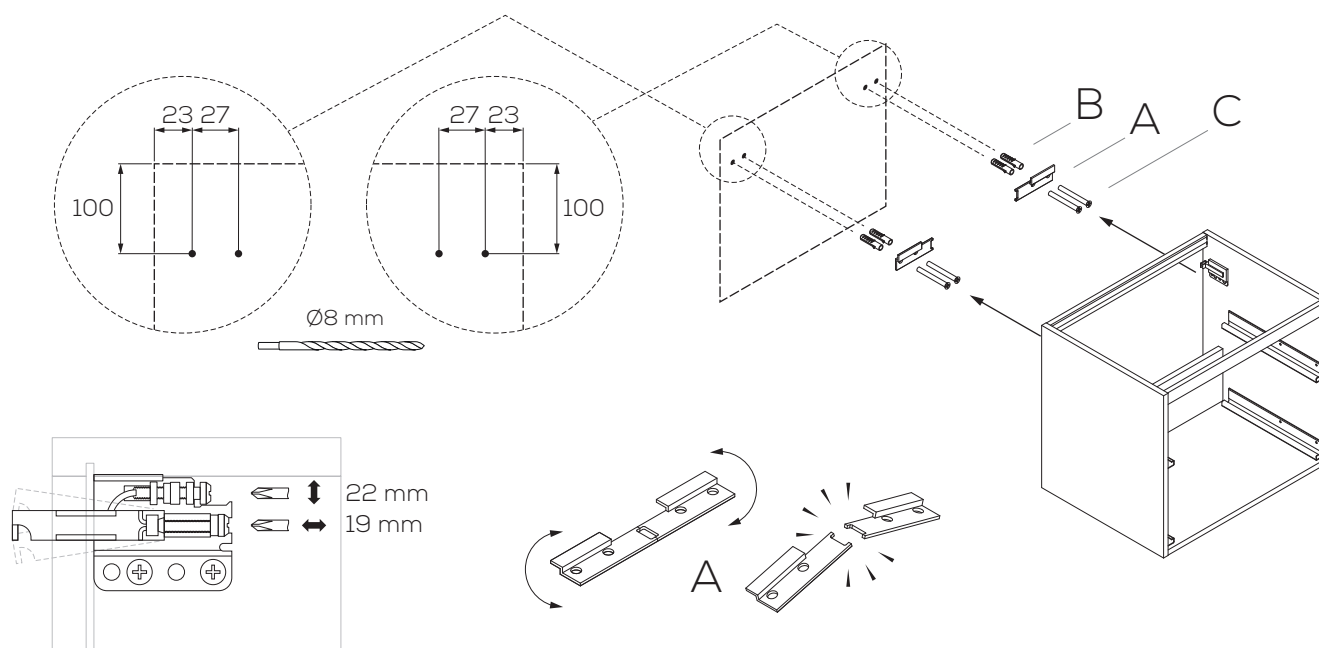

3

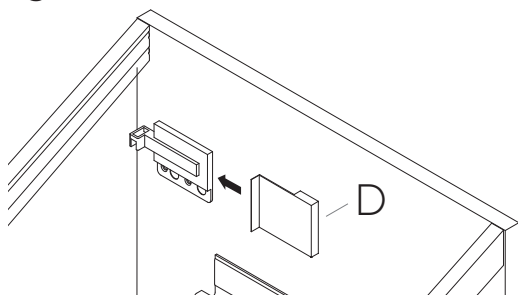

4

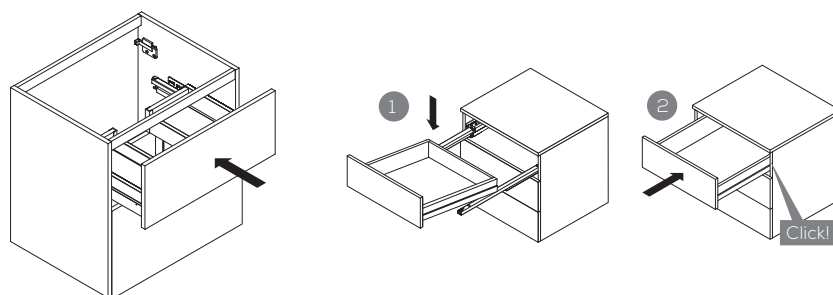


STUDIONORD


MONTERINGSANVISNING

Bella


5

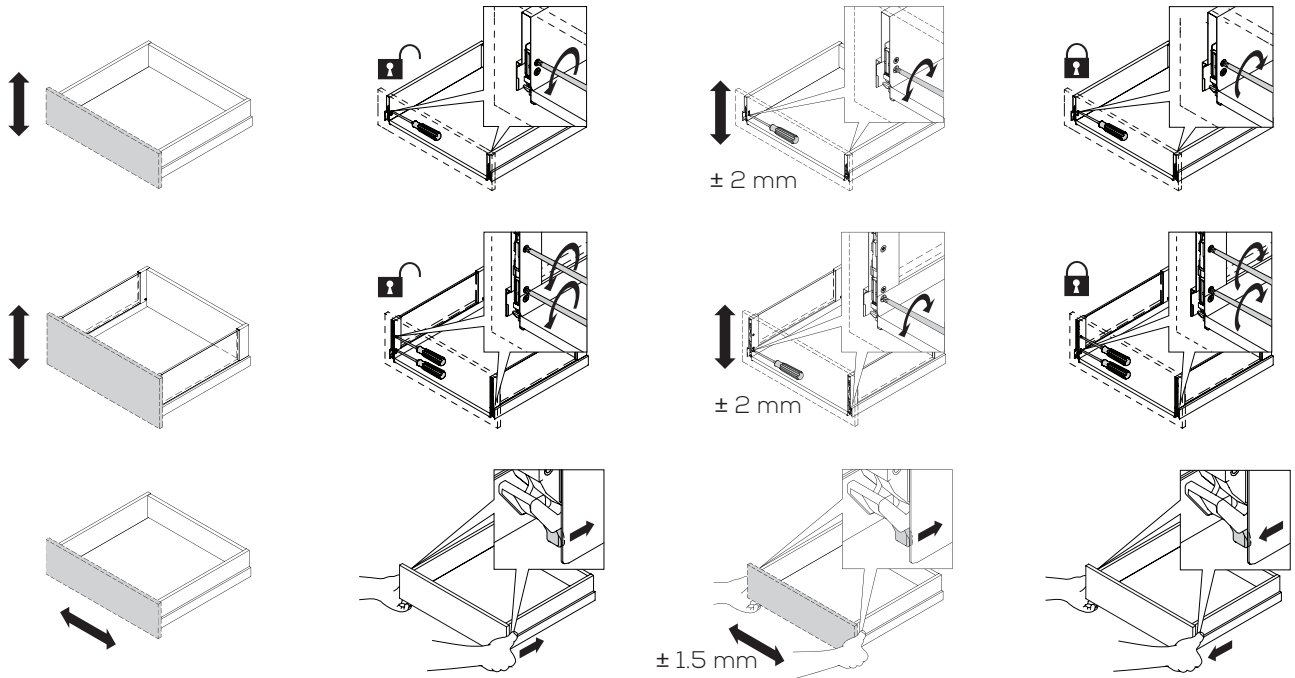


6

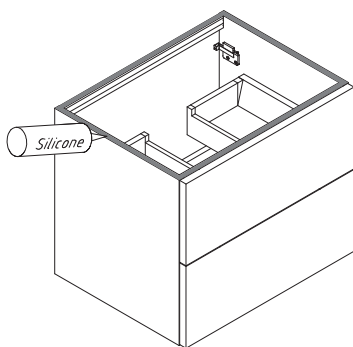

7

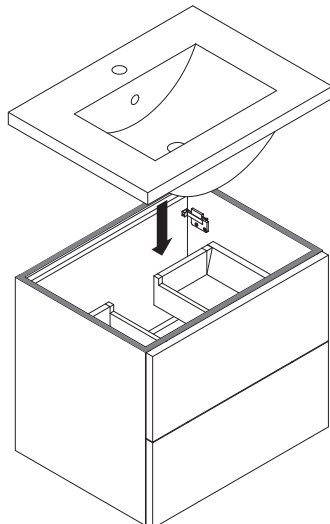




8

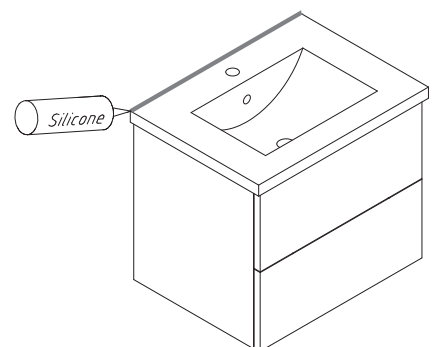

STUDIONORD

MONTERINGSANVISNING

Bella

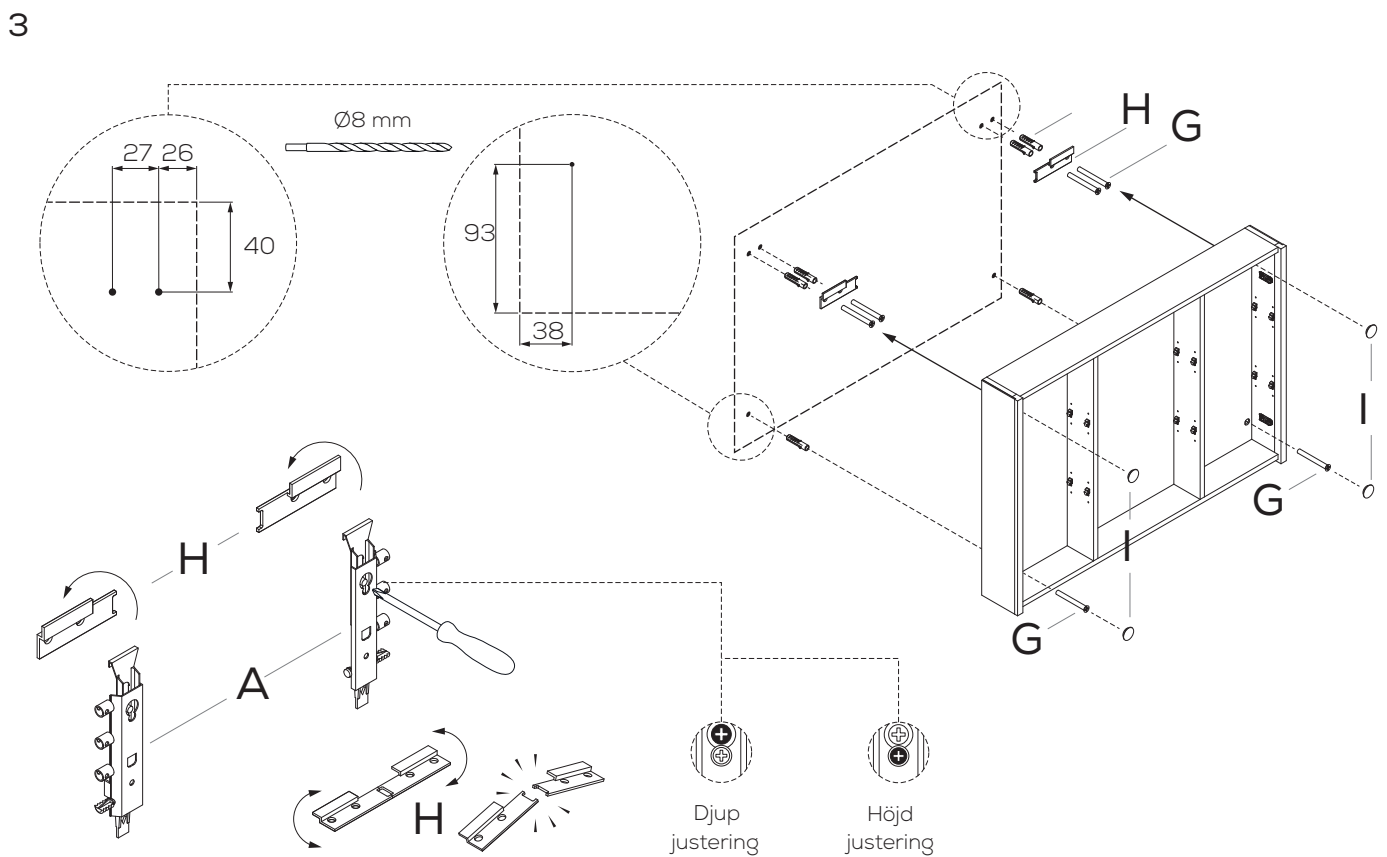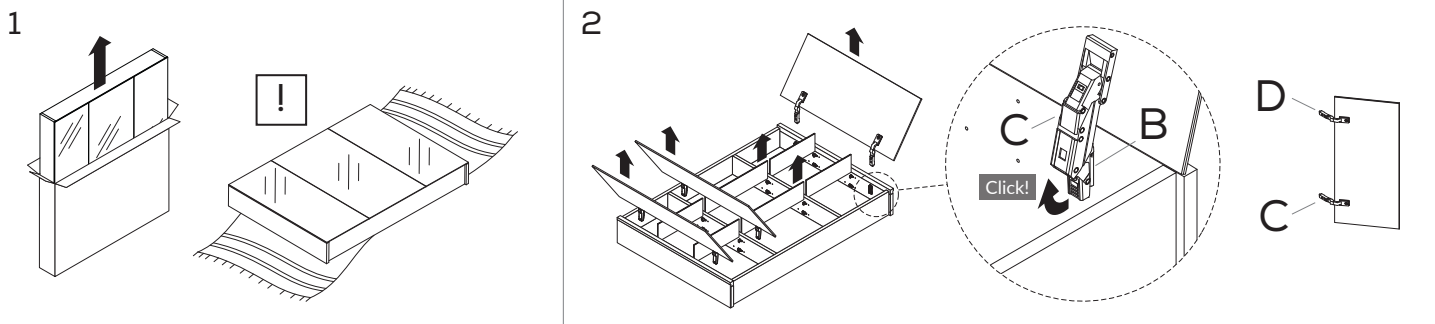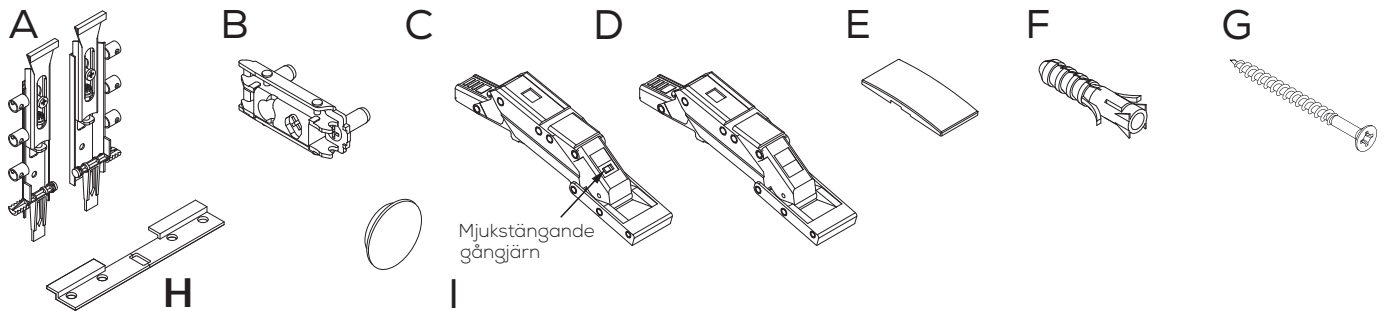


STUDIONORD

StudioNord, Gamla Särövägen 37, 42941 Särö, Sverige
010-3309770 • info@studionord.se • studionord.se

MONTERINGSANVISNING

Bella

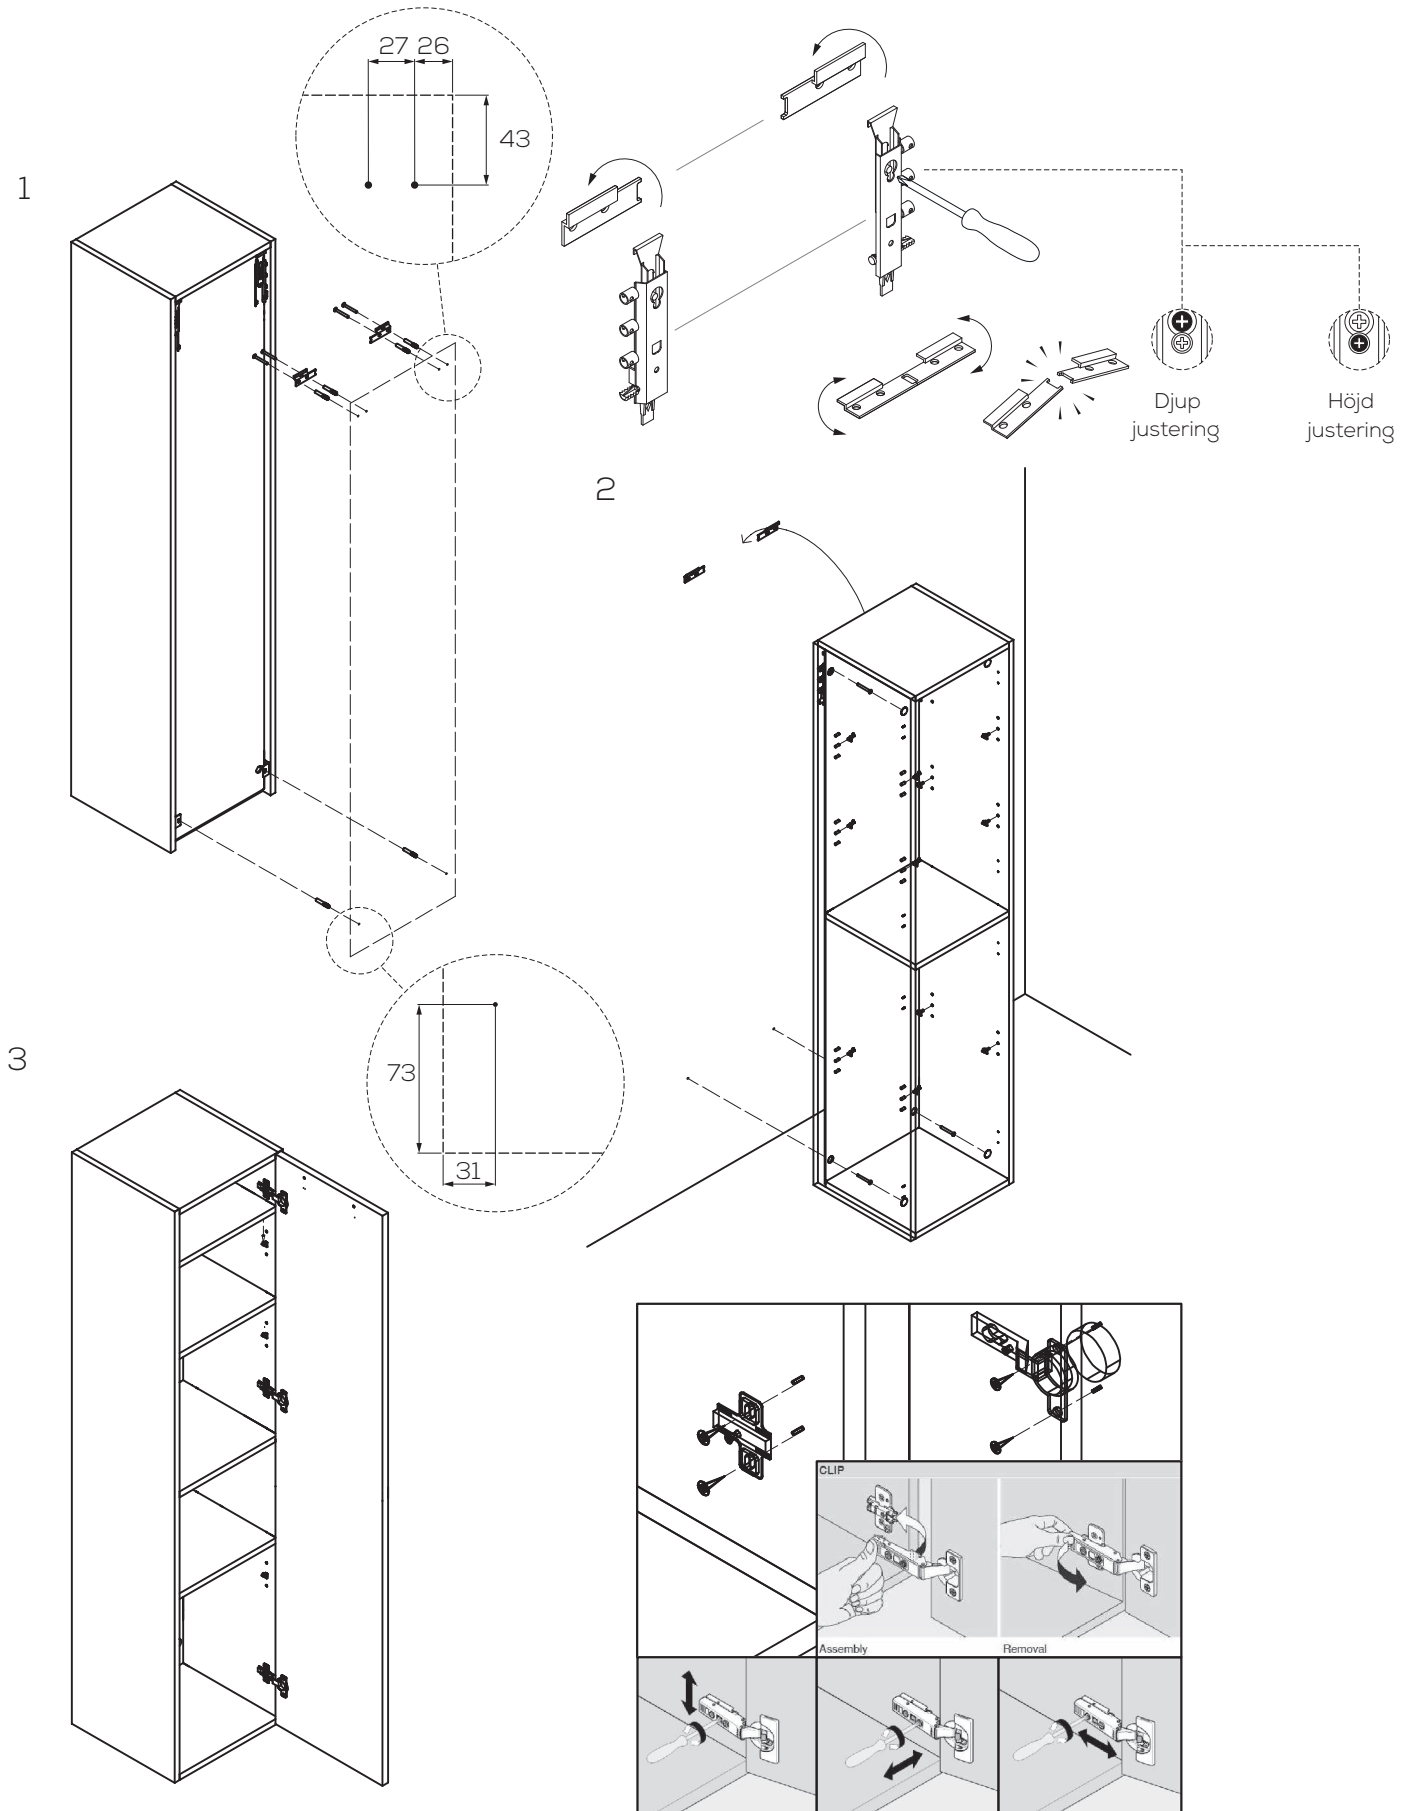

STUDIONORD